


- Oznaczenia
- zimna woda
 - - - ciepła woda
 - · - · - cyrkulacja
 - kanalizacja
- (K1) pion kanalizacyjny
 - (W1) pion wody użytkowej

- 1 - Gazowy wiszący kocioł c.o.
- 2 - Pojemnościowy podgrzewacz ciepłej wody

W- wodomierz do wody zimnej
 dn = 25 mm
 Q= 3,5 m/h

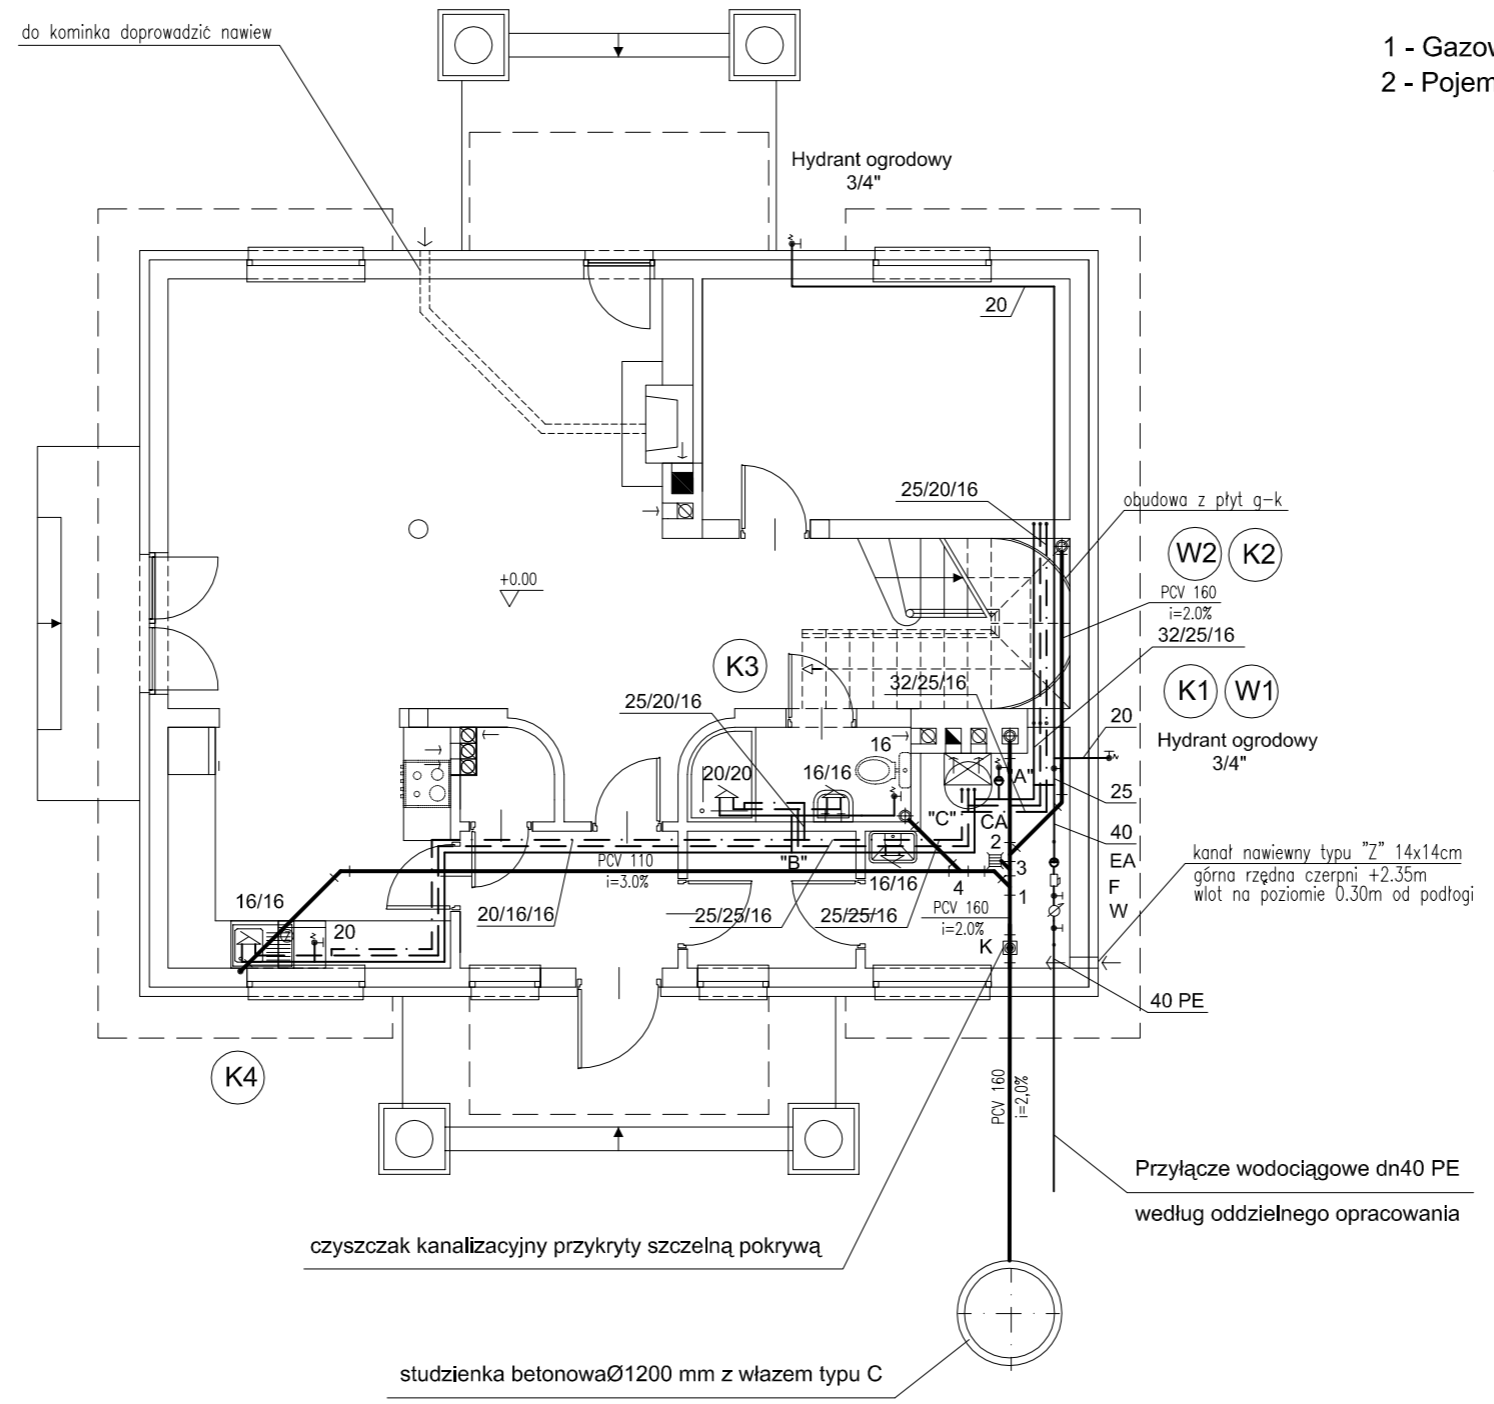

INSTALACJA_WOD.-KAN._RZUT_PARTERU		SKALA 1:100
		BRANŻA SANIT
OBIEKT	DOM Murator M58 - Akacjowa aleja	
ADRES BUDOWY	JEDNORODZINNY DOM WOLNO STOJĄCY	
AUTOR KONCEPCJI	mgr inż. arch. Katarzyna Słupczyńska upr. nr MA/082/04	POOPIS
AUTOR PROJEKTU	mgr inż. Roman Strzelczyk upr. nr RINB-VI-U-7342/61/98	POOPIS
AUTOR ADAPTACJI		POOPIS
WM murator PROJEKT	W.M. MURATOR PROJEKT Sp. z o.o.	NR RYS S1
		M58-2008